


Масштаб 1:15 000

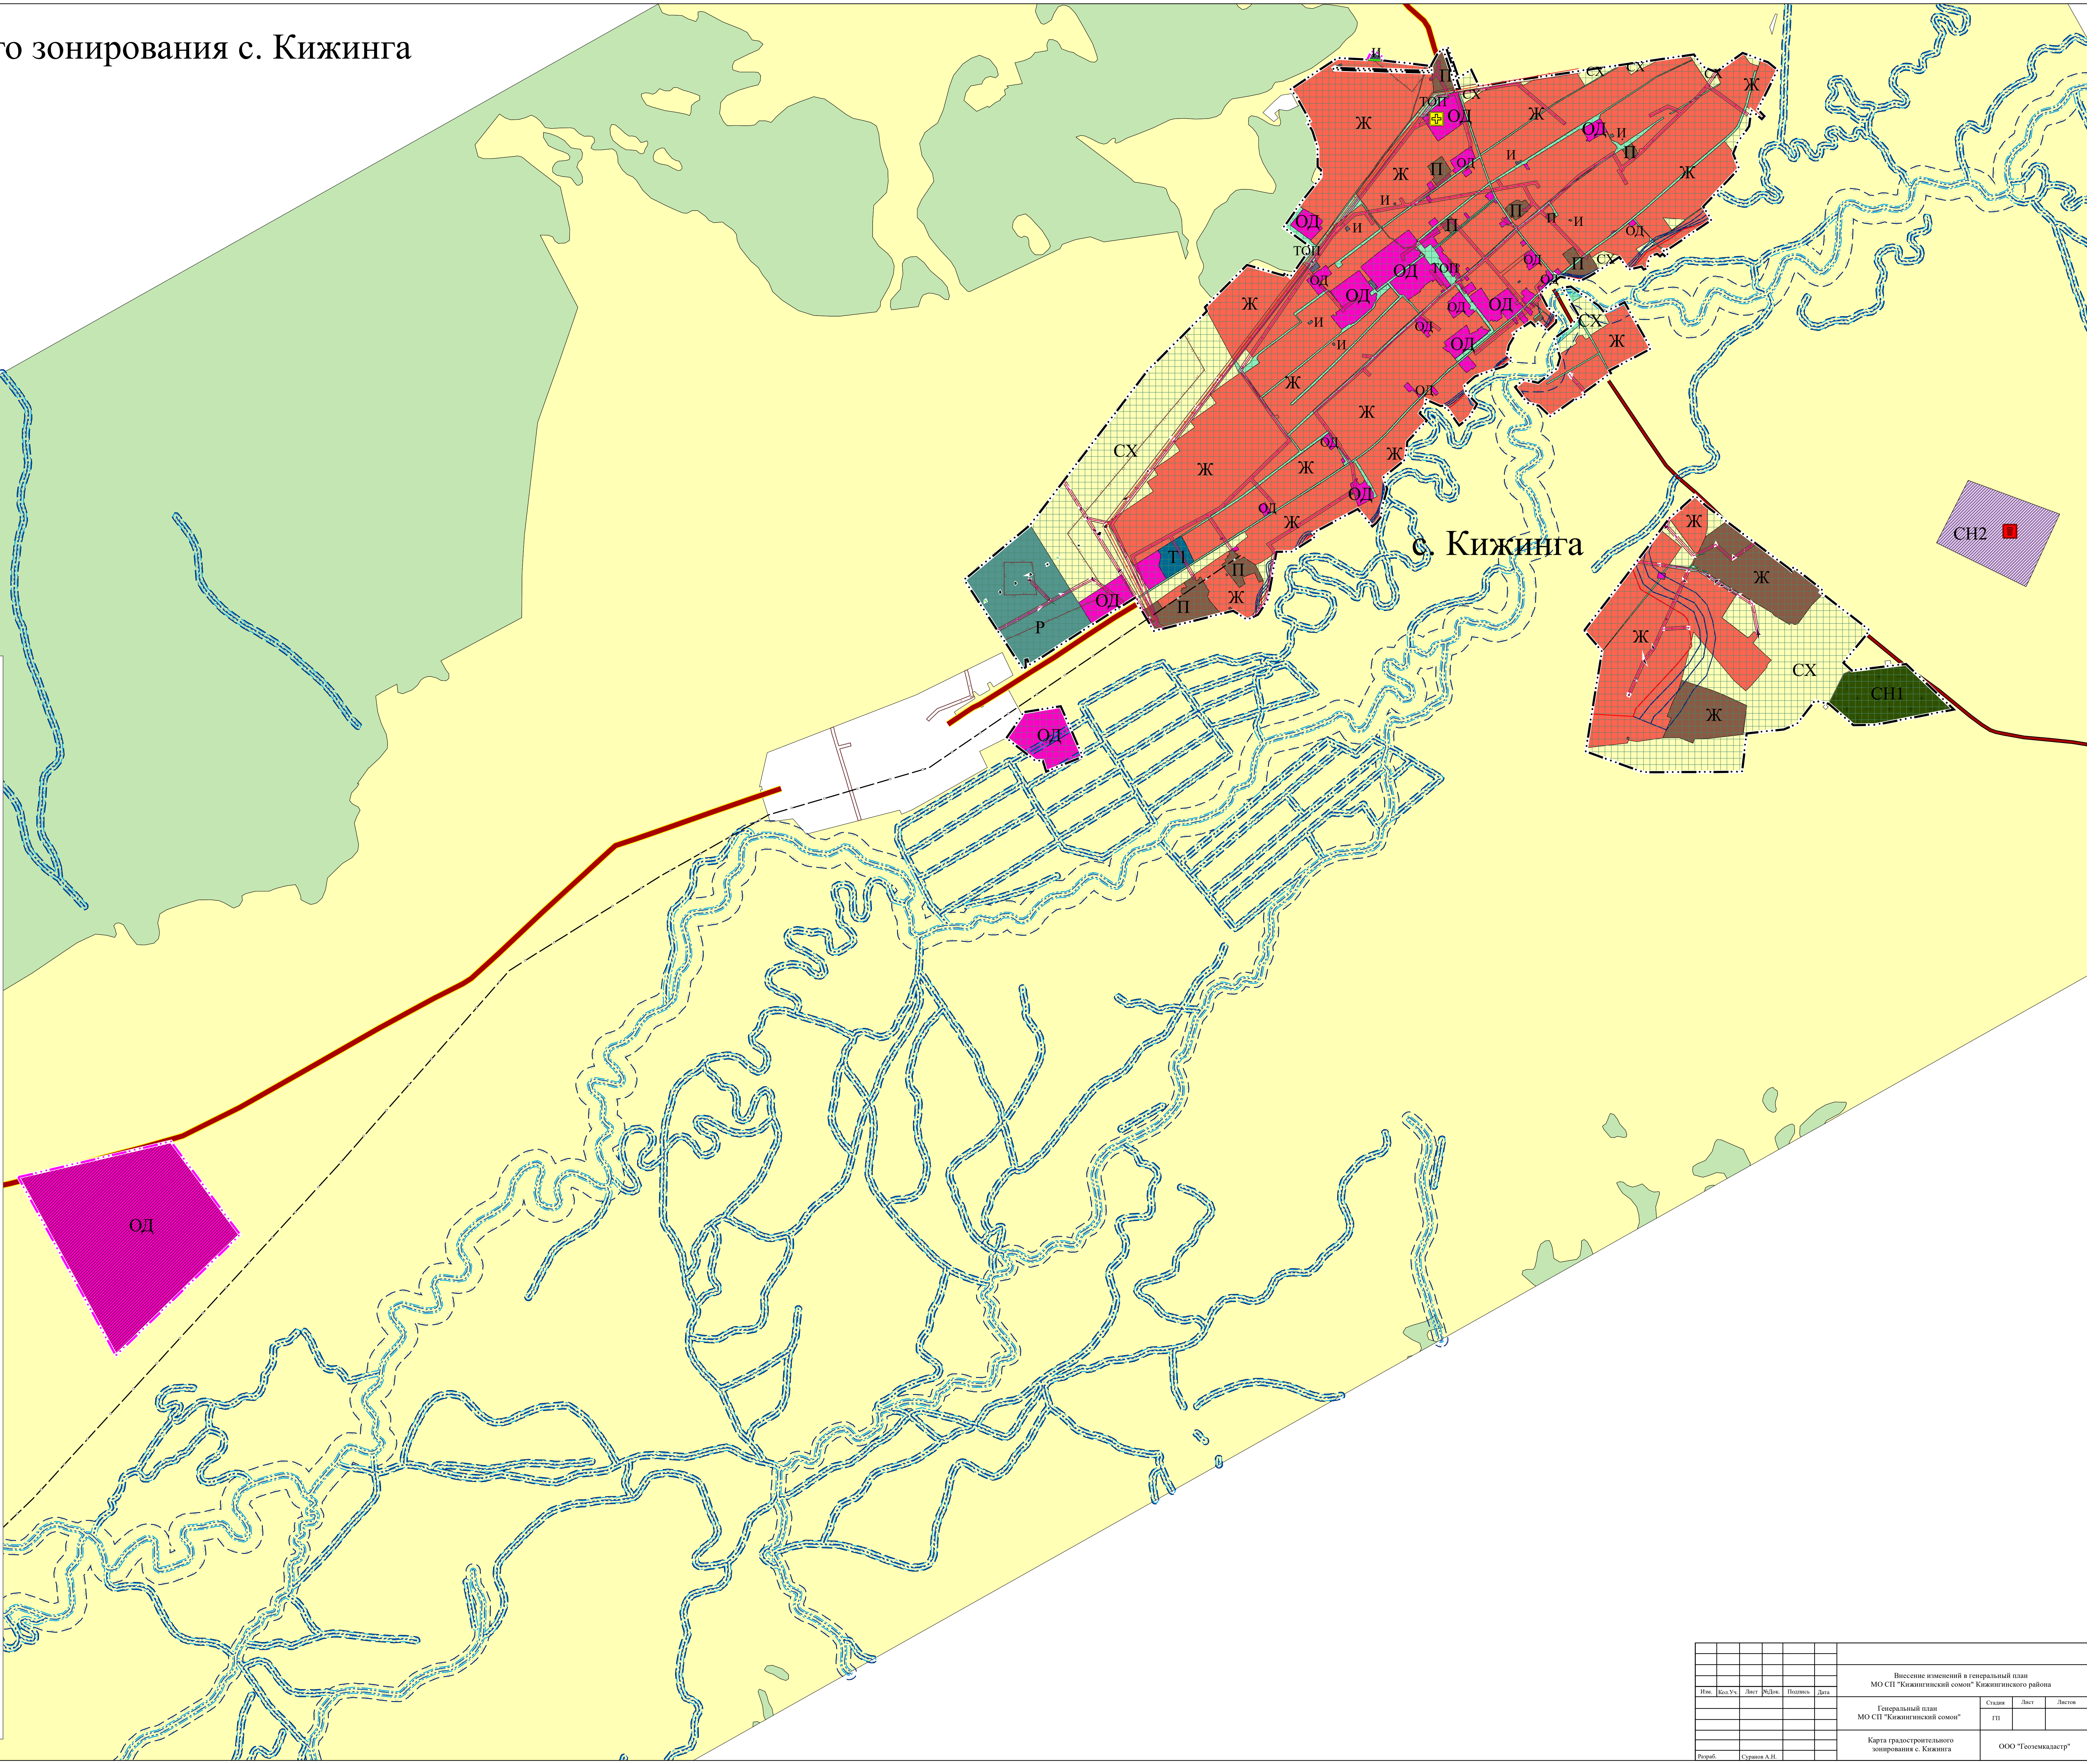

						Внесение изменений в генеральный план МО СП "Кижингинский сомон" Кижингинского района				
Имя	Кол.Уч.	Лист	№Зем.	Подпись	Дата	Генеральный план МО СП "Кижингинский сомон"		Страна	Лист	Листов
						ГП				
Карта градостроительного зонирования с. Кижигино								ООО "Геомакдстр"		
Подпись	Суринава А.И.									