


## Карта границ населенных пунктов

Масштаб 1:30 000

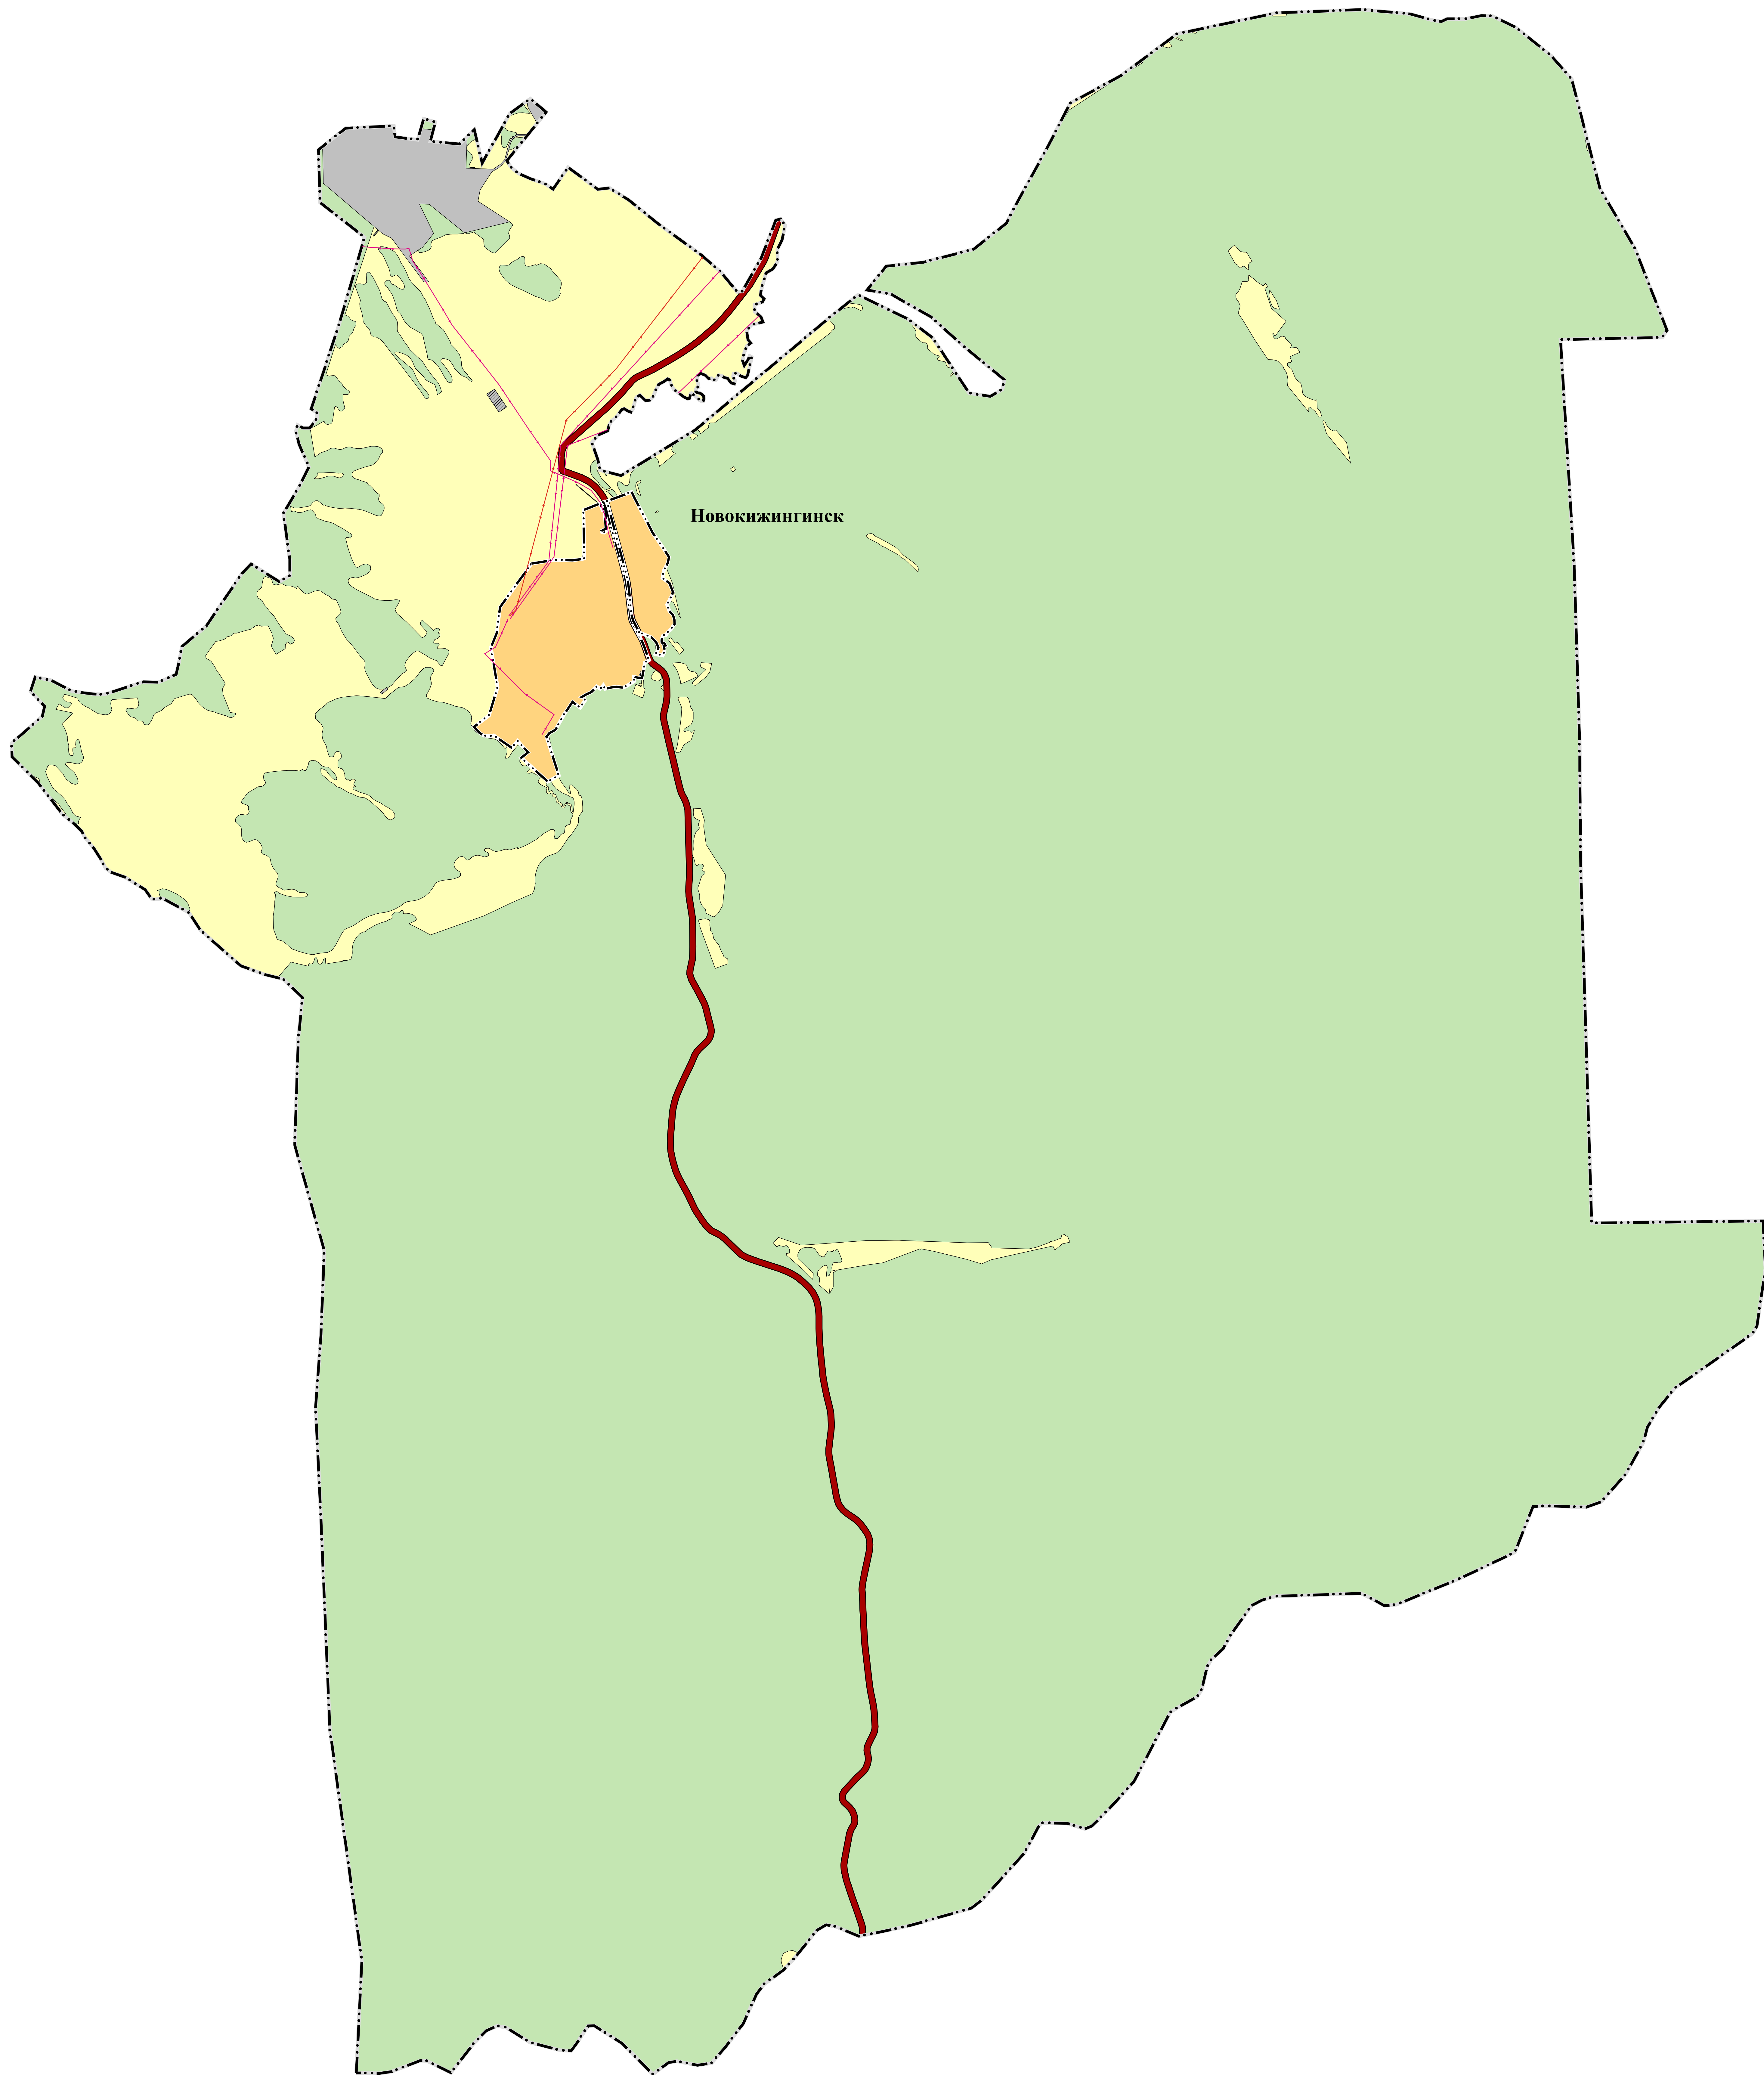

### Условные обозначения

## Границы единиц административно-территориального деления Российской Федерации

- · · — Граница населенного пункта  
— · · — Граница сельского поселения





## Автомобильные дороги

-  Автомобильные дороги регионального или межмуниципального значения  
 Автомобильные дороги местного значения

## Линии электропередачи (ЛЭП)

- Линии электропередачи 10 кВ  
— Линии электропередачи 35 кВ

## Земли по категориям

- |  |   |
|--|---|
|  | Земли лесного фонда   |
|  | Земли промышленности, энергетики, транспорта, связи , радиовещания, телевидения, информатики, земли для обеспечения космической деятельности, земли обороны, безопасности и земли иного специального назначения |
|  | Земли сельскохозяйственного назначения  |
|  | Земли населенных пунктов  |

						Внесение изменений в генеральный план МО СП "Новокожевинск" Клижнинского района		
Изм.	Кол.Ус.	Лист	№Зак.	Платеж	Дата			
						Генеральный план МО СП "Новокожевинск"		
						Страна	Лист	Листов
						ГП		
						Карта границ населенных пунктов		
						ООО "Голосмайдстр"		
Проект:	Суринов А.Н.							