


Карта планируемого размещения объектов местного значения

Масштаб 1:30 000

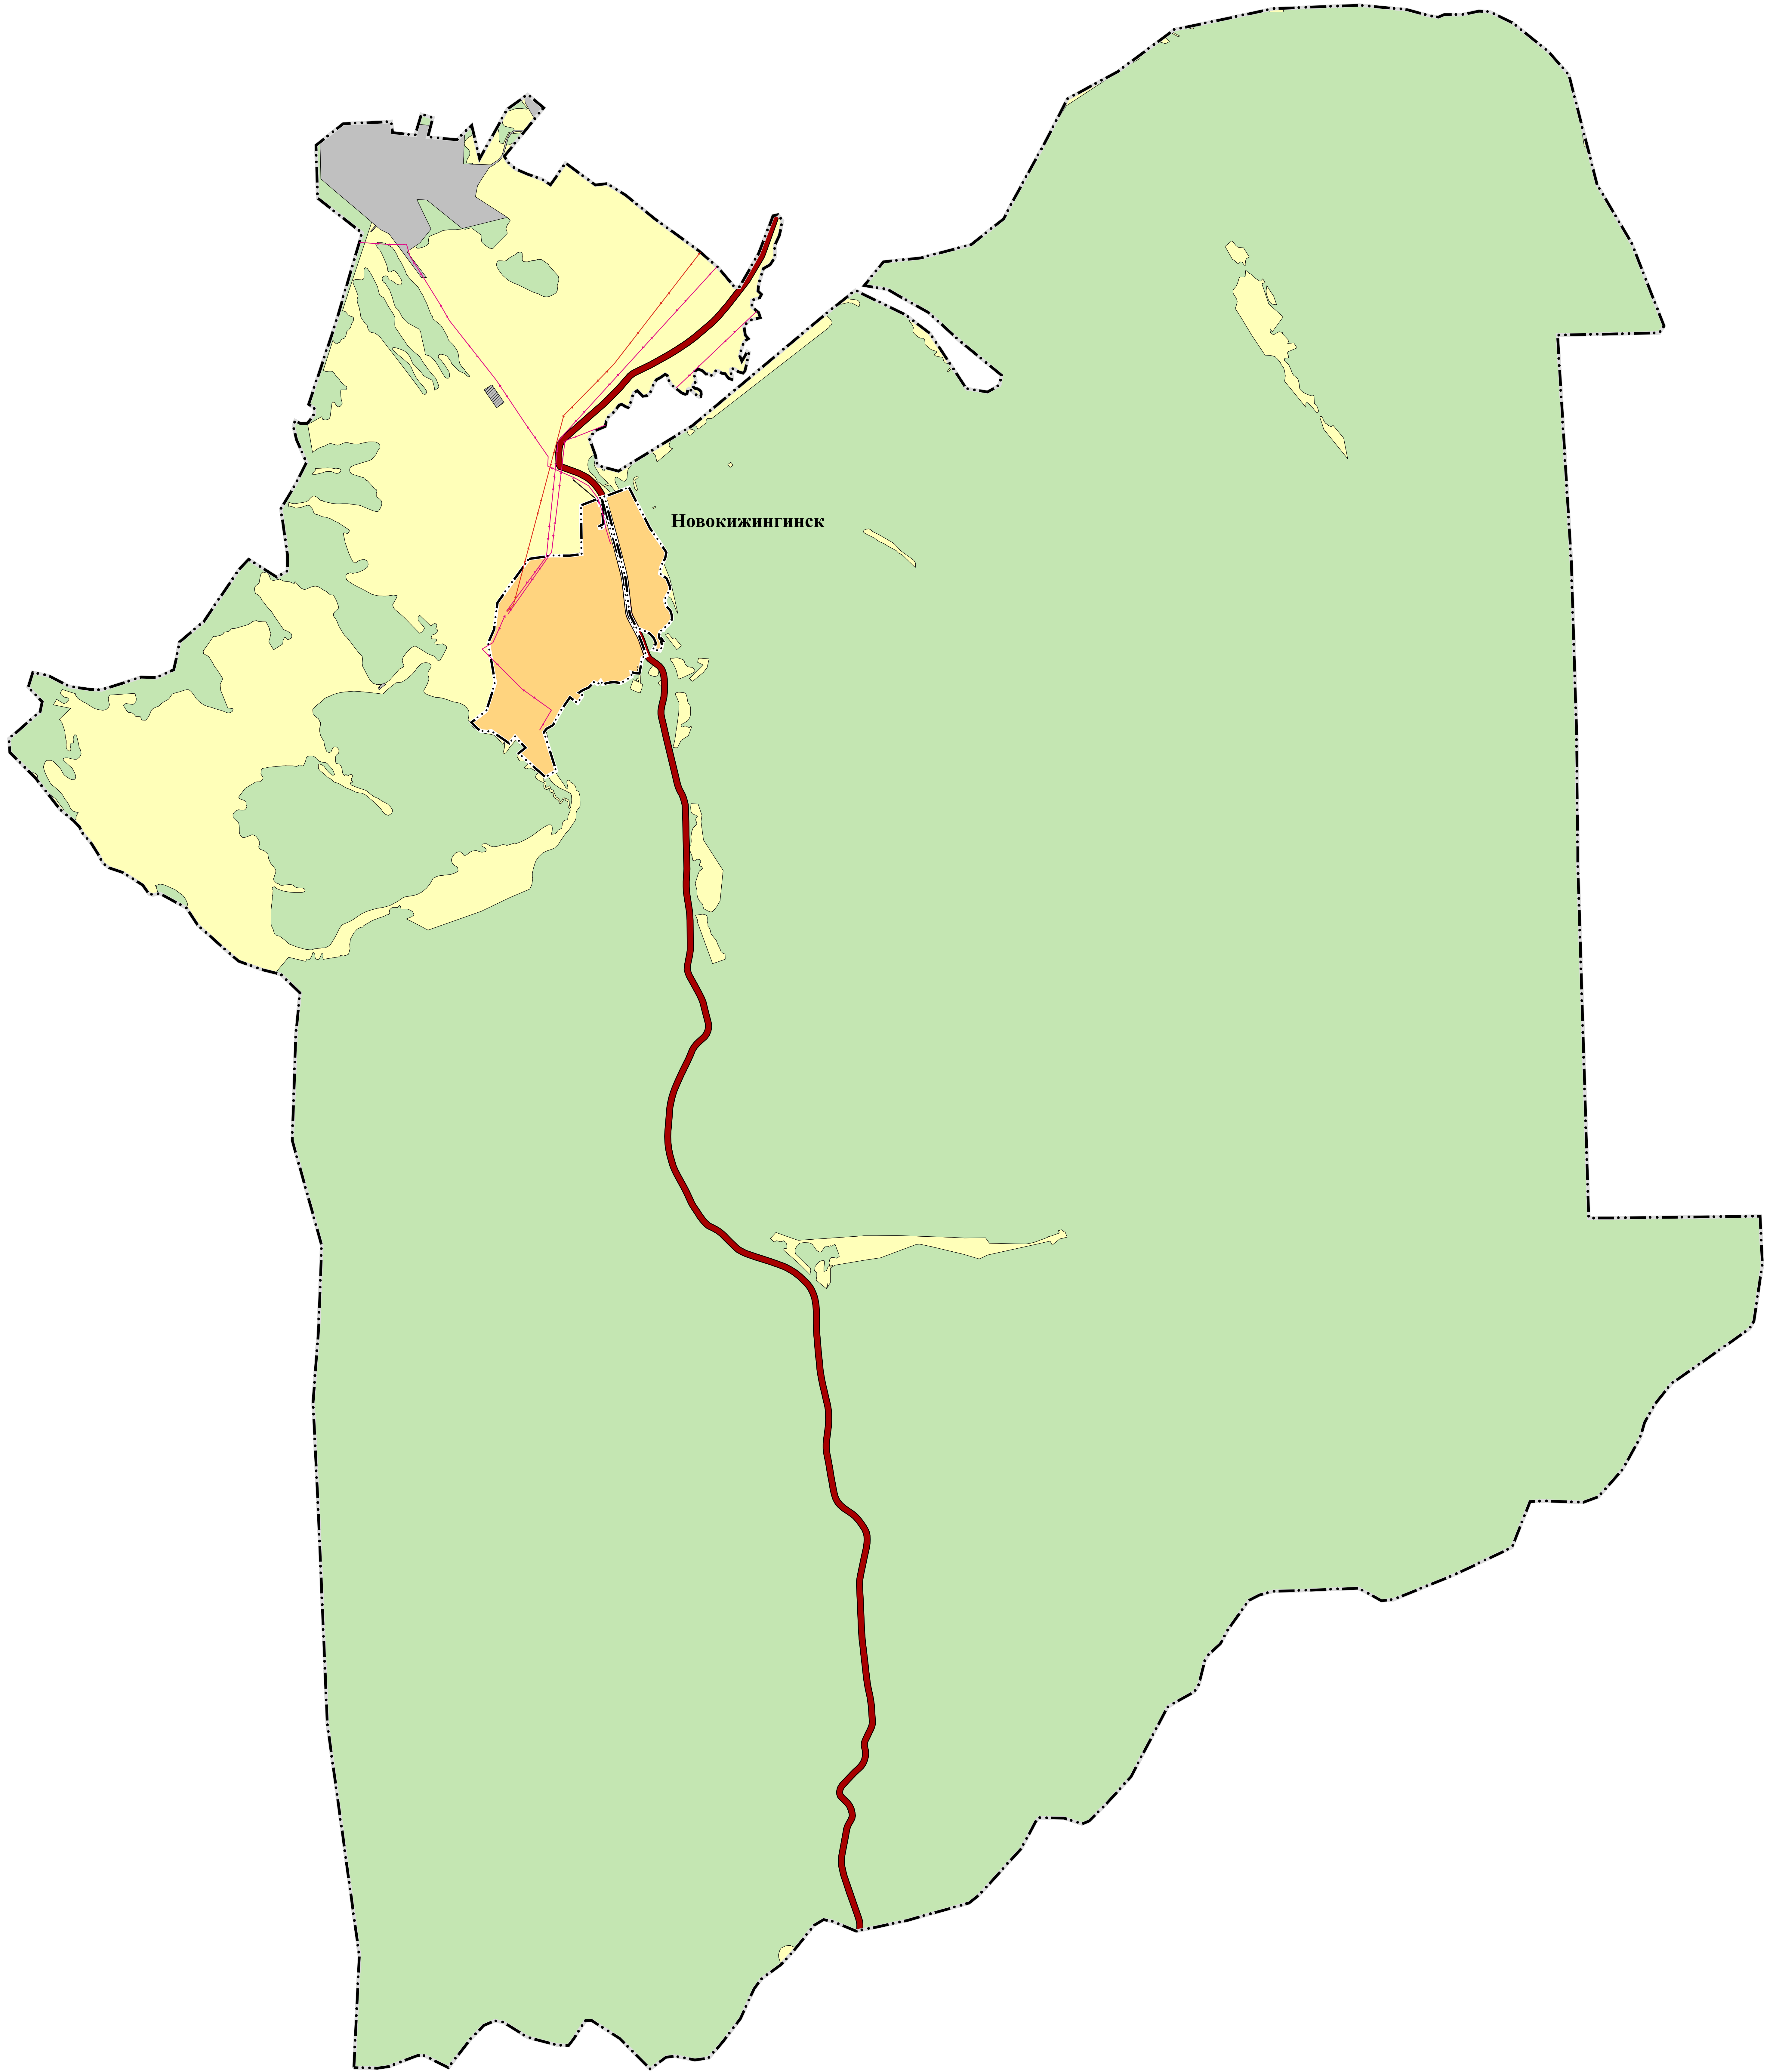

Условные обозначения

Планируемый	Существующий
1	2
3	4
5	6
99	100

Границы единиц административно-территориального деления Российской Федерации

- · · — Граница населенного пункта
— · · — Граница сельского поселения





Автомобильные дороги

- Автомобильные дороги регионального или межмуниципального значения
 Автомобильные дороги местного значения

Линии электропередачи (ЛЭП)

- Линии электропередачи 10 кВ
— Линии электропередачи 35 кВ

Земли по категориям

- | | |
|--|--|
|  | Земли лесного фонда |
|  | Земли промышленности, энергетики, транспорта, связи, радиовещания, телевидения, информатики, земли для обеспечения космической деятельности, земли обороны, безопасности и земли иного специального назначения |
|  | Земли сельскохозяйственного назначения |
|  | Земли населенных пунктов |

						Внесение изменений в генеральный план МО СП "Новокожевиницкис" Кликингского района						
Име.	Кол-во	Лист	Филос.	Индекс	Дата	Генеральный план МО СП "Новокожевиницкис"		Страна ГП	Лист	Листов		
Карта планируемого размещения объектов местного значения								ООО "Големадстр"				
Проект:		Сурин А.Н.										